


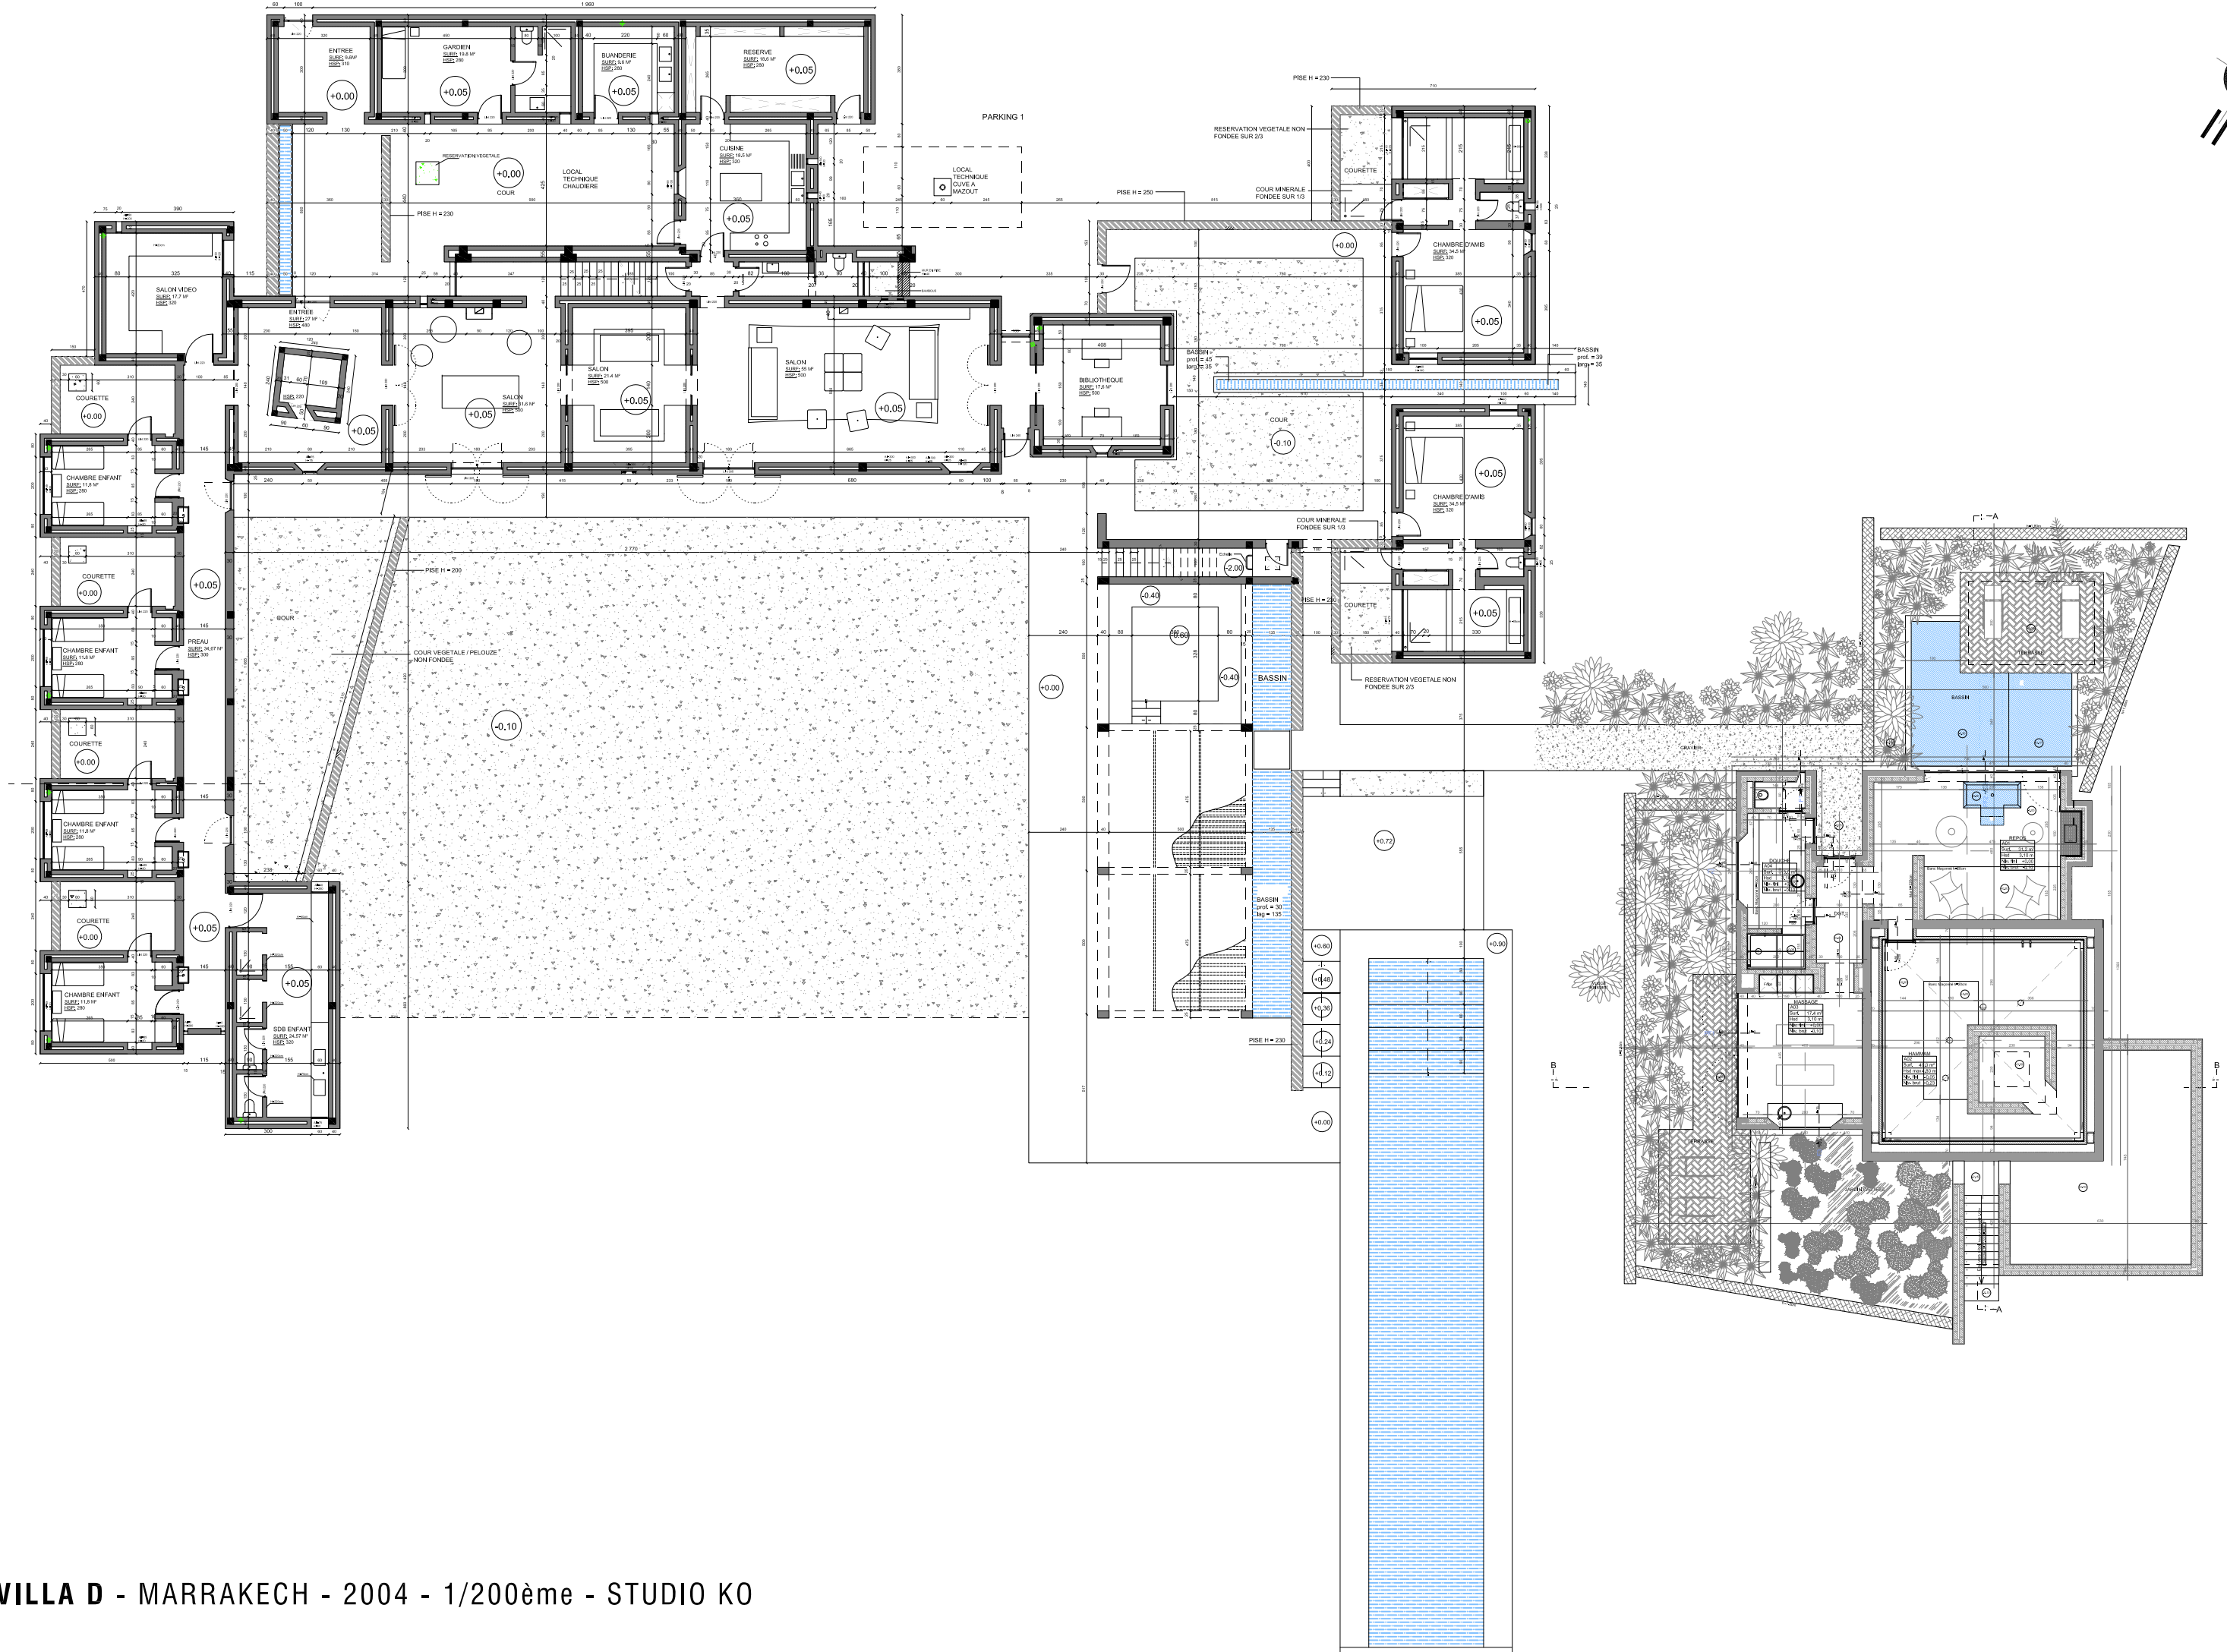
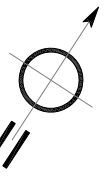


Projet <b>VILLA DELABRE</b> MARRAKECH	Intervenants Maître d'ouvrage <b>Antoine &amp; Isabelle DELABRE</b> Architecte <b>STUDIO KO</b> <small>127 AV MOHAMED V - 40000 MARRAKECH, MAROC          TEL: 212 (0) 24 43 76 76 FAX: 212 (0) 24 43 76 32 E-MAIL: marrakech@studioko.jl</small>	Désignation <b>Plan masse</b>		Date 1e diff.	Date indice	Echelle			
					23/01/04	1.200			
		Informatique	Phase	Niveau ou type	Zone	Emetteur	lot	N° du Plan	Indice
			<b>EXE</b>		<b>0</b>	<b>SKO</b>	<b>00</b>	<b>00</b>	<b>D</b>

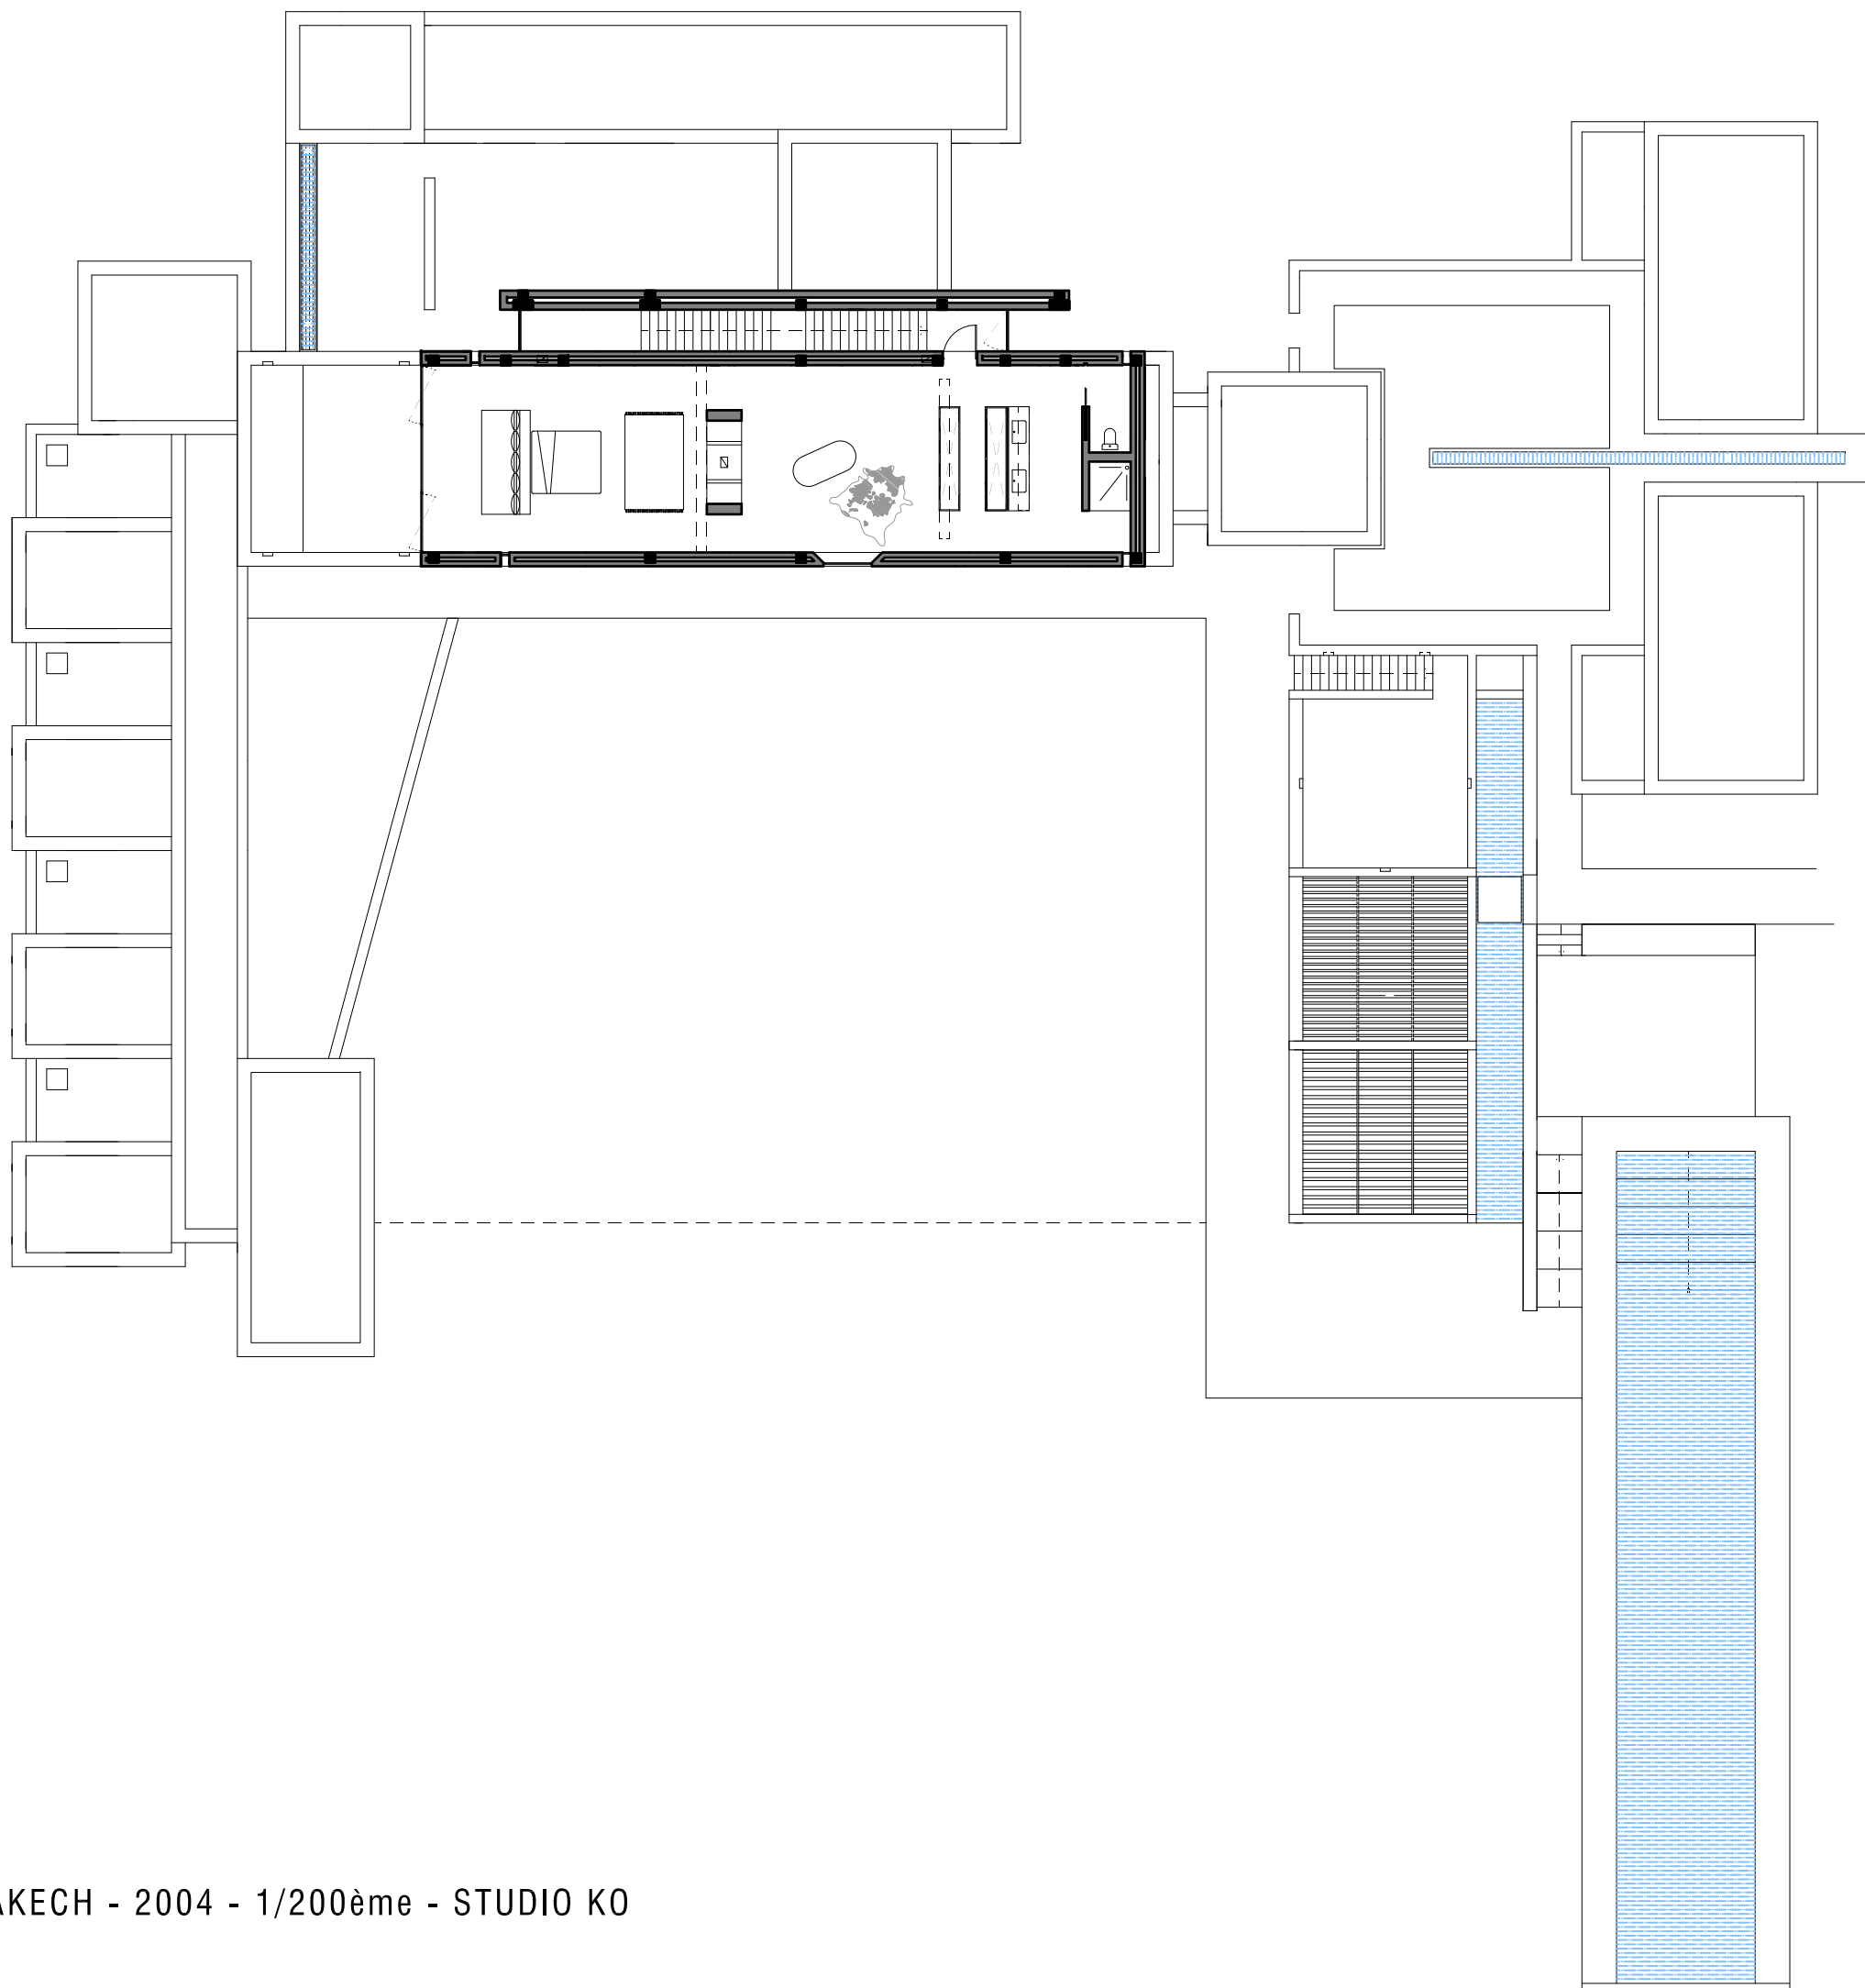


VILLA D - MARRAKECH - 2004 - 1/200ème - STUDIO KO

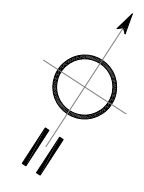

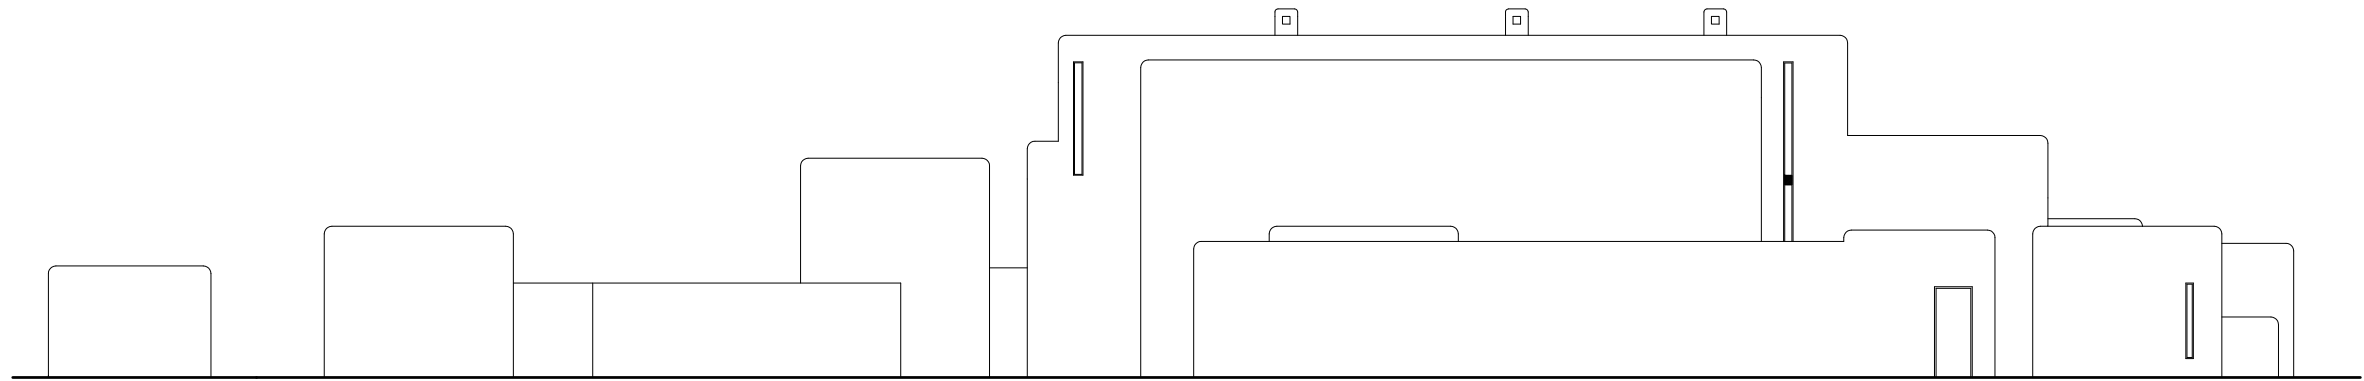

façade nord

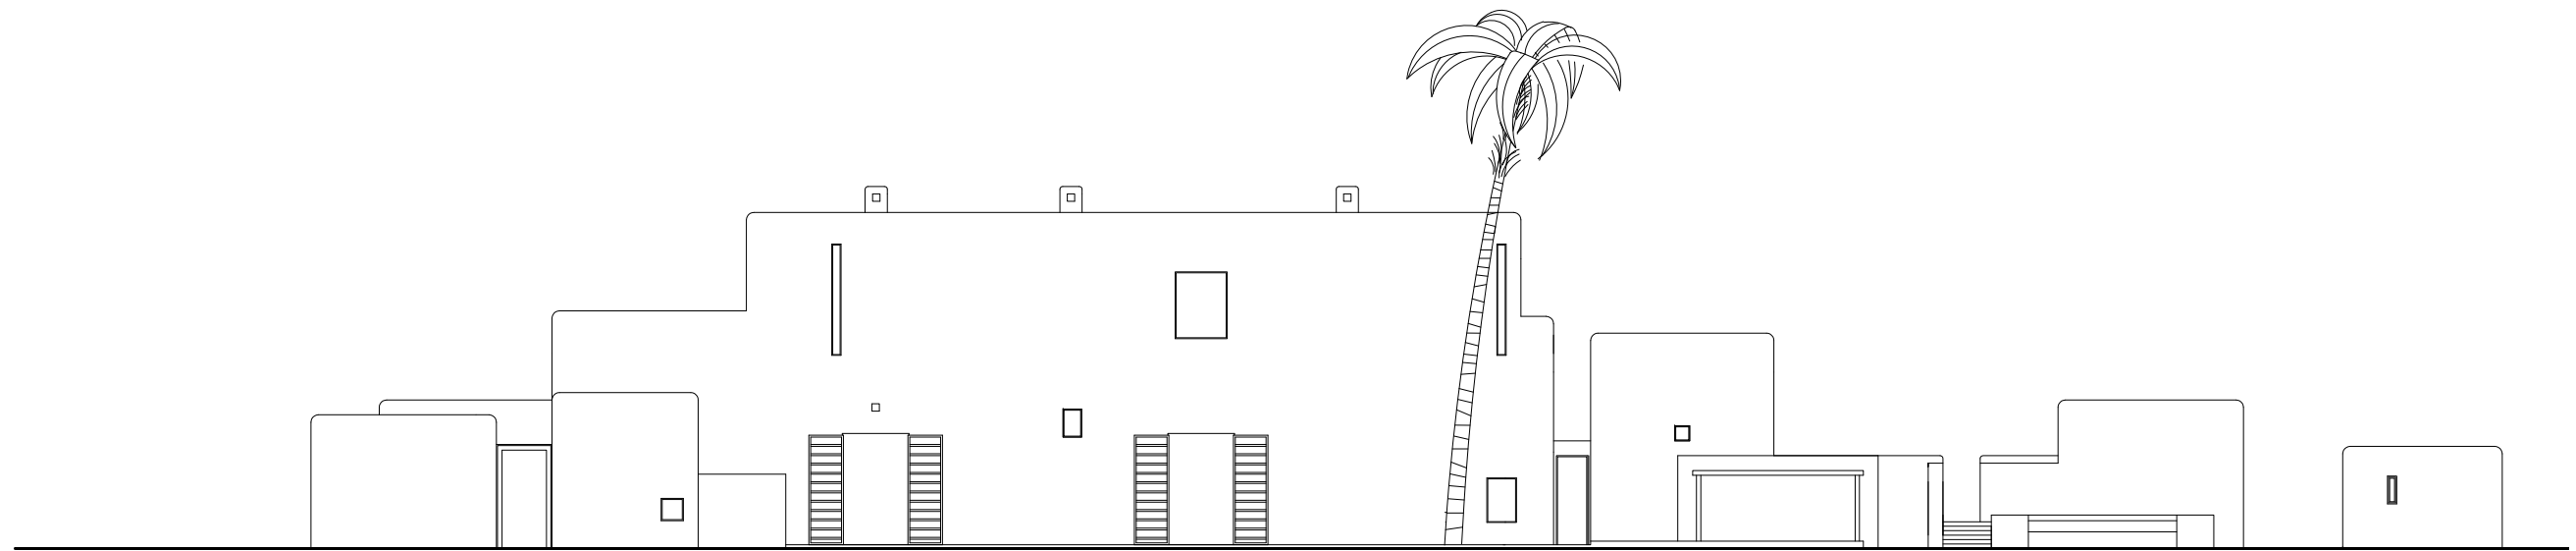

façade sud

Projet

VILLA DELABRE  
MARRAKECH

Intervenants

Maitre d'ouvrage  
Antoine & Isabelle DELABRE  
Architecte  
**STUDIO KO**

127 AV MOHAMMED V - 40000 MARRAKECH, MAROC  
TEL: 212 (0) 24 43 76 78 FAX: 212 (0) 24 43 76 32 E-MAIL: komarakech@studioko.fr

Désignation

Façade Nord - Sud

Date 1e diff.

Date indice

Echelle

23/01/04

1.200

Informatique

Phase

Niveau ou type

Zone

Emetteur

lot

N° du Plan

Indice

EXE


0

SKO


00

04

D

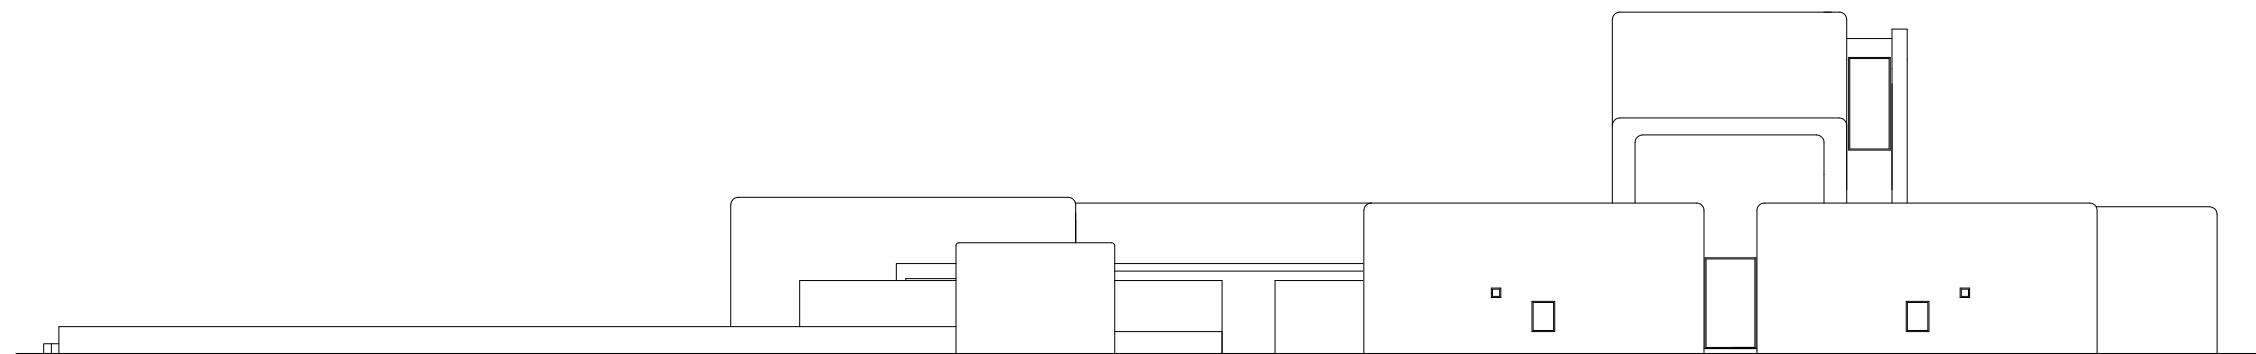

façade est

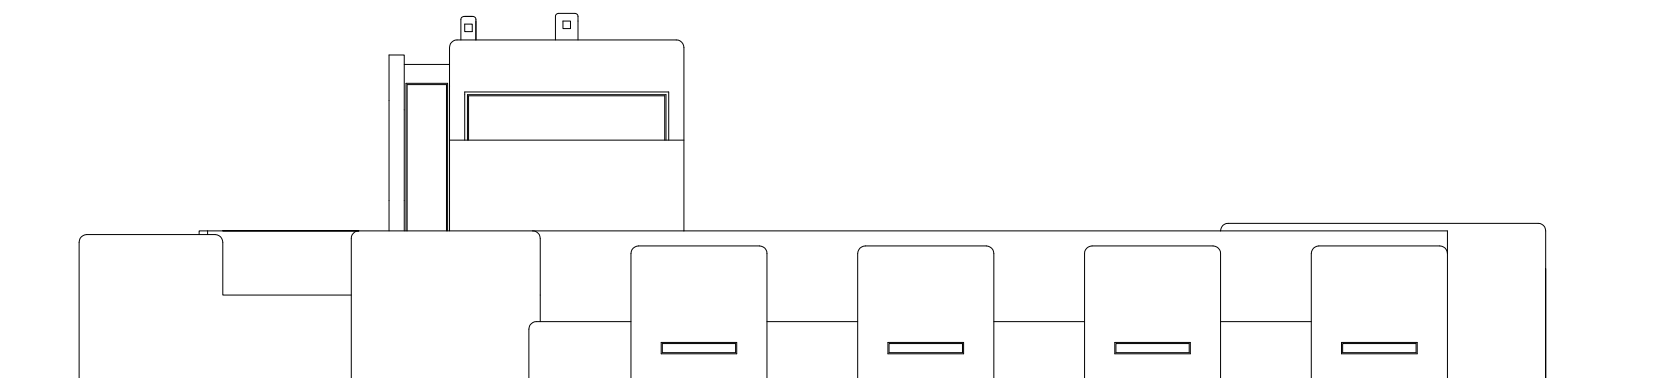

façade ouest

Projet

VILLA DELABRE  
MARRAKECH

Intervenants

Maître d'ouvrage  
Antoine & Isabelle DELABRE  
Architecte  
**STUDIO KO**

127 AV MOHAMMED V - 40000 MARRAKECH, MAROC  
TEL: 212 (0) 24 43 76 78 FAX: 212 (0) 24 43 76 32 E-MAIL: komarrakech@studioko.fr

Désignation

Façade Est - Ouest

Date 1<sup>e</sup> diff.

Date indice

Echelle

23/01/04 1.100

Informatique

Phase

Niveau ou type

Zone

Emetteur

lot

N° du Plan

Indice

EXE


0

SKO


00

04

D

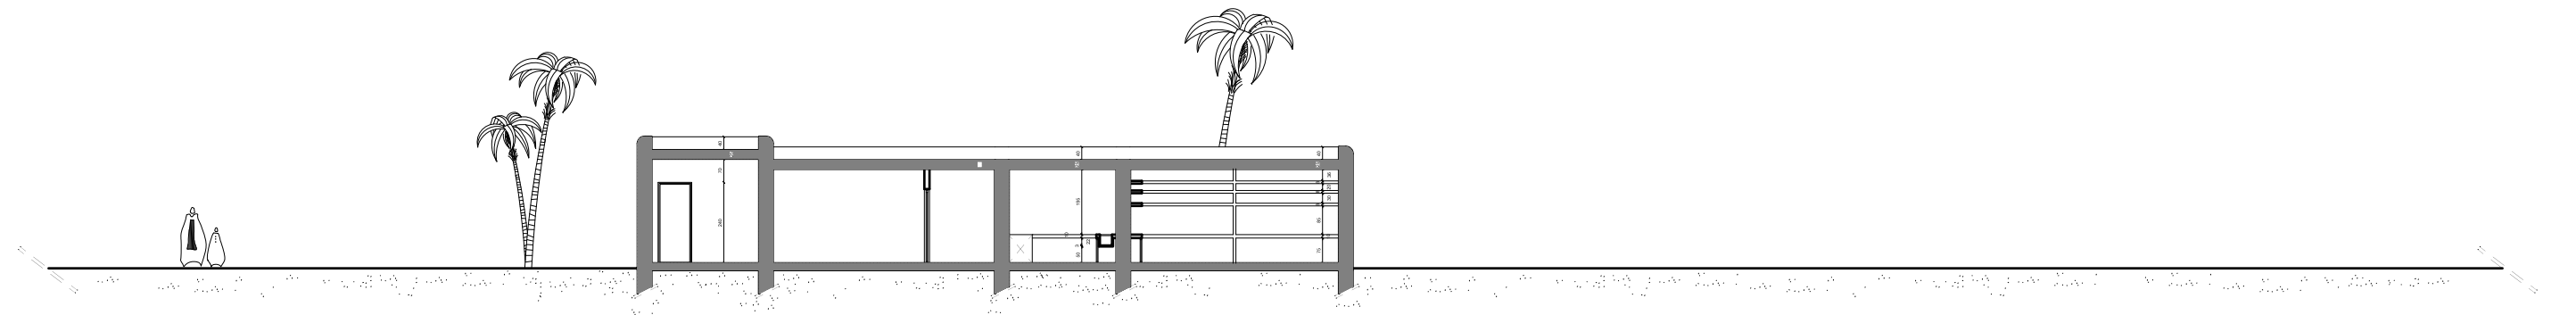

COUPE AA'

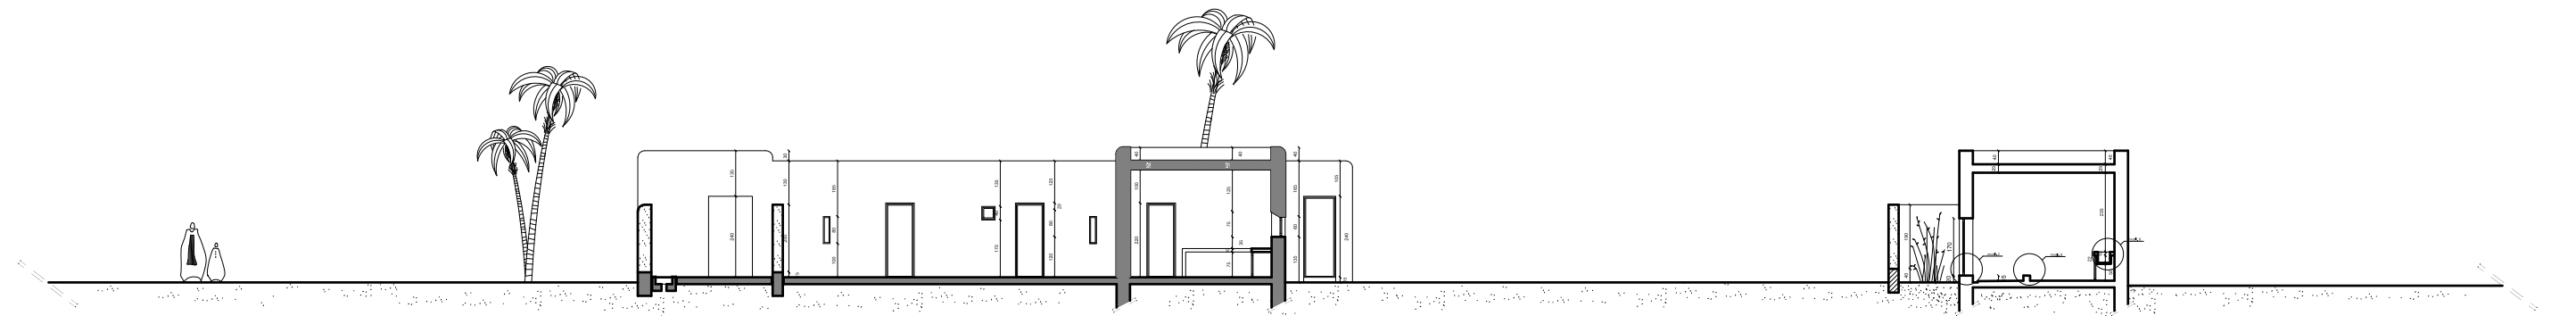

COUPE BB'

Projet

VILLA DELABRE  
MARRAKECH

Intervenants

Maître d'ouvrage  
Antoine & Isabelle DELABRE  
Architecte  
STUDIO KO

127 AV MOHAMED V. 40000 MARRAKECH, MAROC  
TEL: 212 (0) 24 43 76 78 FAX: 212 (0) 24 43 76 32 E-MAIL: komarakech@studioko.fr

Désignation

Coupes AA - BB

Date 1e diff. Date indice Echelle

23/01/04 1.200

Informatique

Phase

Niveau ou type

Zone

Emetteur

lot

N° du Plan

Indice

EXE


0

SKO


00

03

D

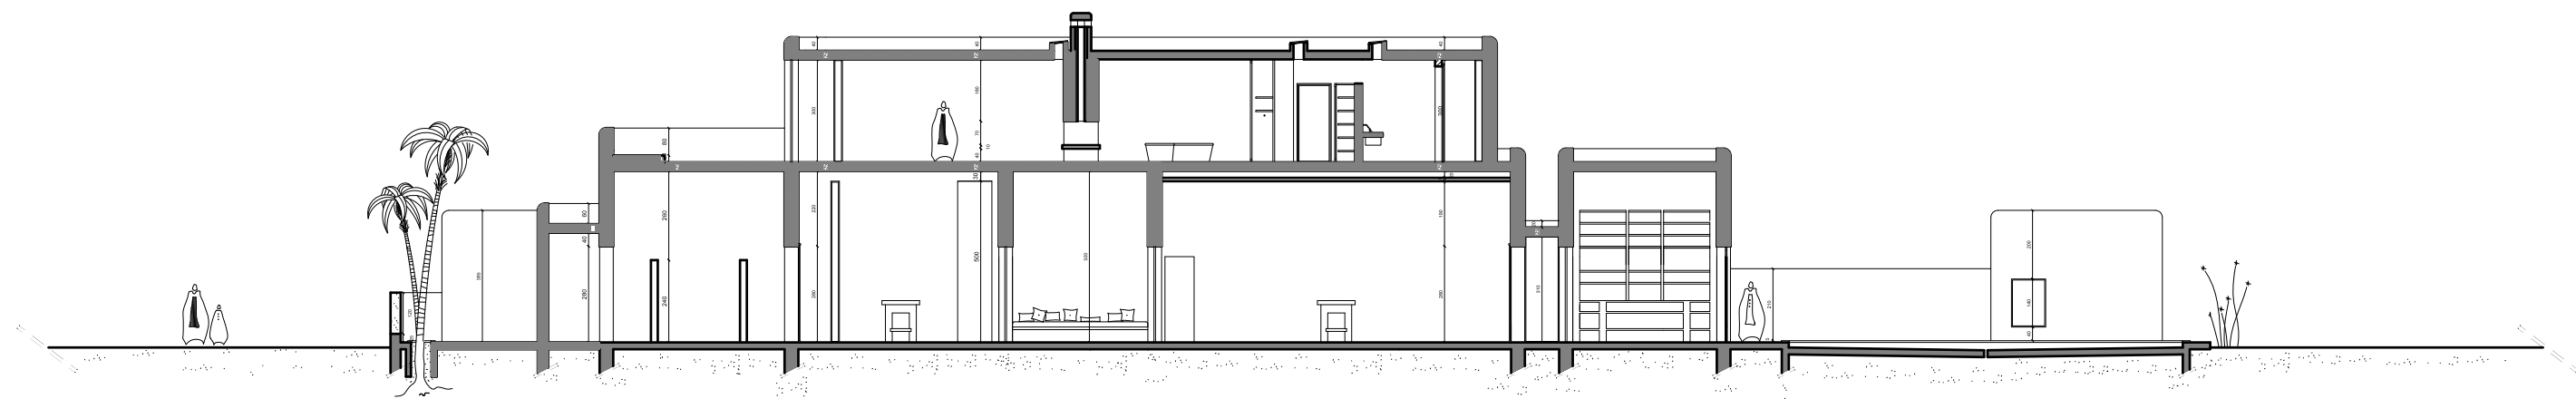

COUPE CC'

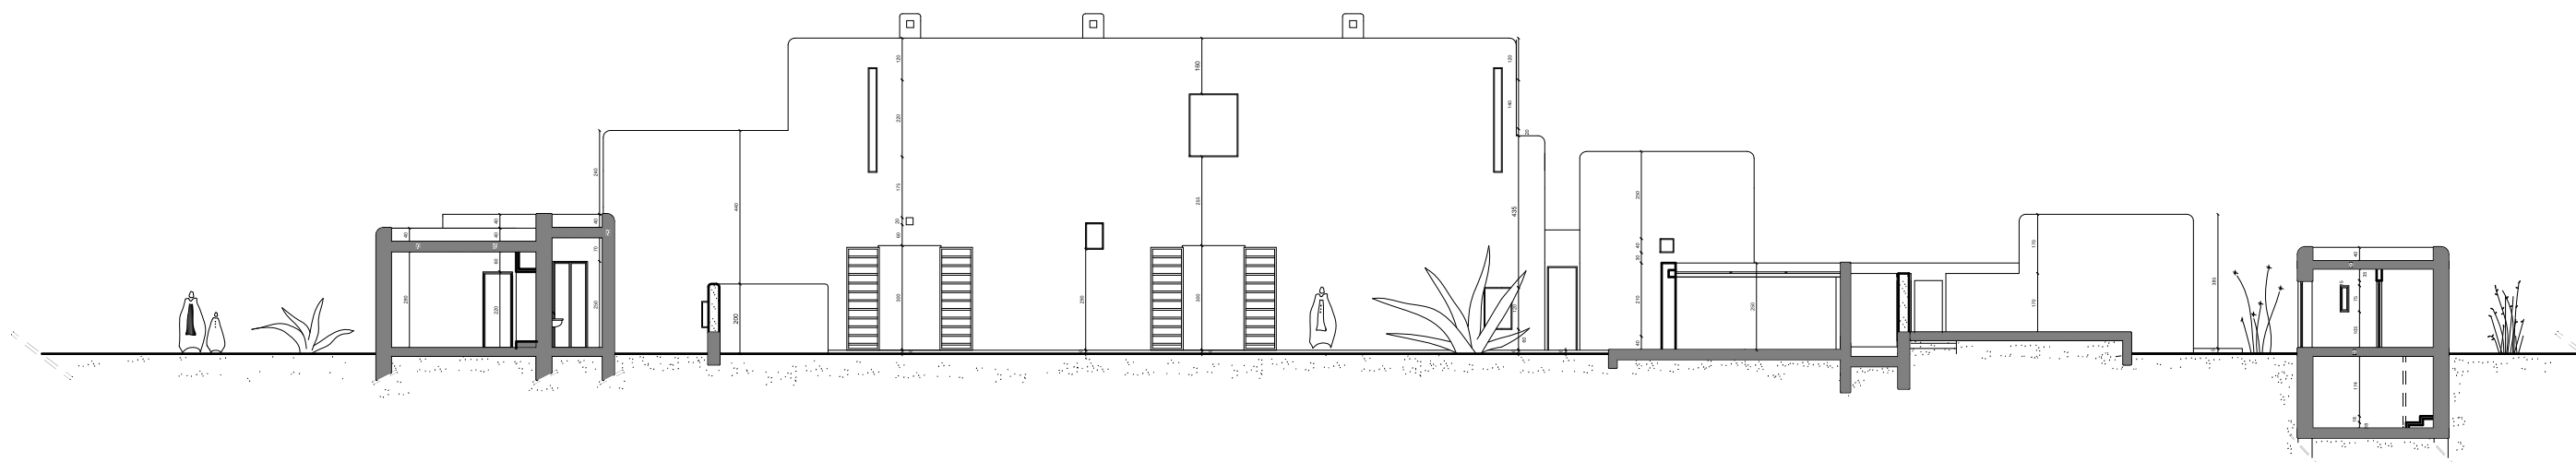

COUPE DD'

Projet

VILLA DELABRE  
MARRAKECH

Intervenants

Maître d'ouvrage  
Antoine & Isabelle DELABRE  
Architecte  
**STUDIO KO**

127 AV MOHAMED V. 40000 MARRAKECH, MAROC  
TEL: 212 (0) 24 43 76 78 FAX: 212 (0) 24 43 76 32 E-MAIL: komarrakech@studiko.fr

Désignation

Coupes CC - DD

Date 1e diff.

23/01/04

Echelle

1.200

Informatique

Phase

EXE

Niveau ou type

0

Zone

0

Emetteur

SKO

lot


00

N° du Plan


03

Indice

D

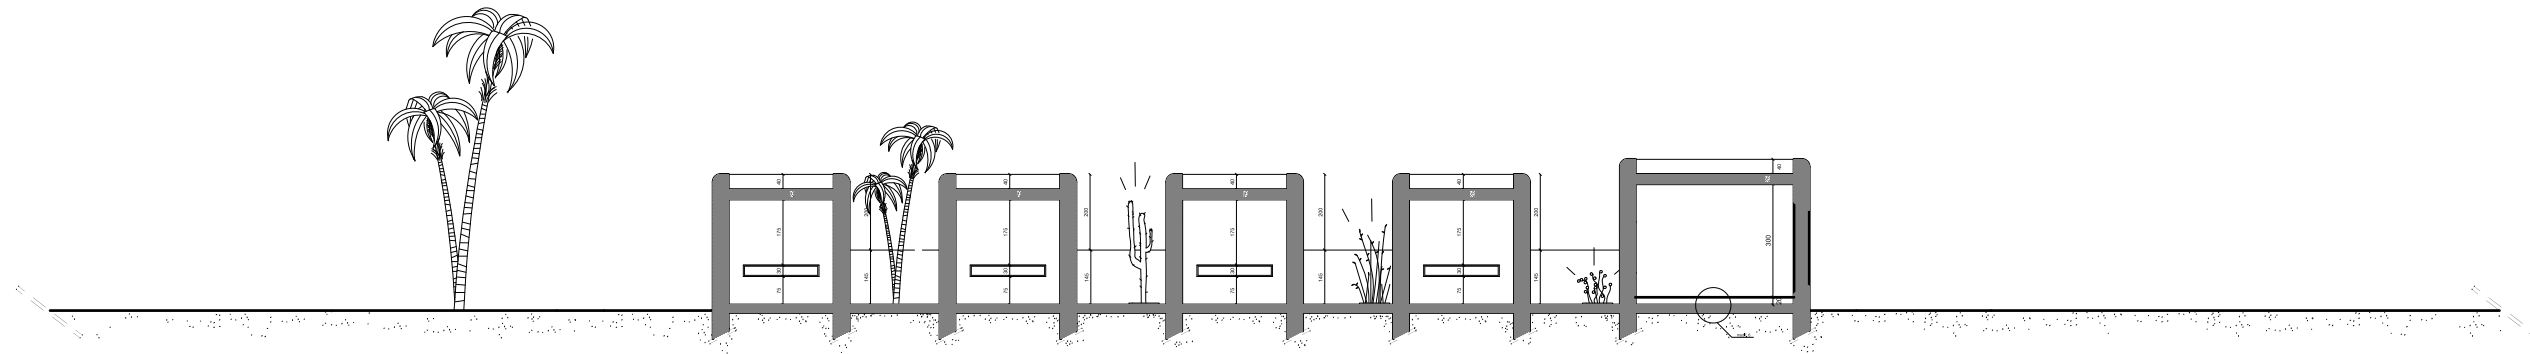

COUPE EE'

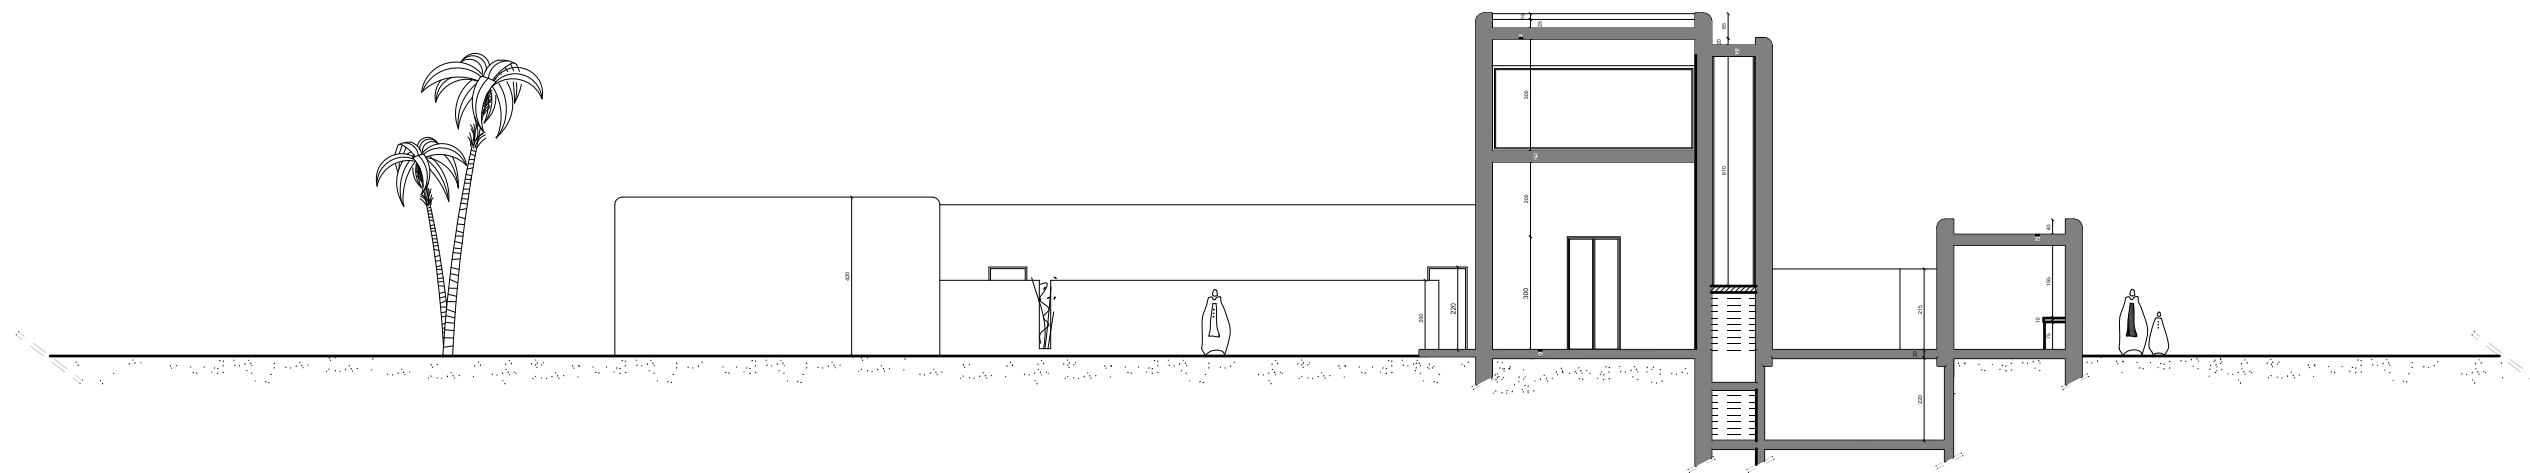

COUPE FF'

Projet

VILLA DELABRE  
MARRAKECH

Intervenants

Maitre d'ouvrage  
Antoine & Isabelle DELABRE  
Architecte  
**STUDIO KO**

127 AV MOHAMED V 40000 MARRAKECH, MAROC  
TEL: 212 (0) 24 43 76 78 FAX: 212 (0) 24 43 76 32 E-MAIL: komarakech@studioko.fr

Désignation

Coupes EE - FF

Date 1e diff.

Date indice

Echelle

23/01/04 1.100

Informatique

Phase

Niveau ou type

Zone

Emetteur

lot

N° du Plan

Indice

EXE



0

SKO

00

03

D

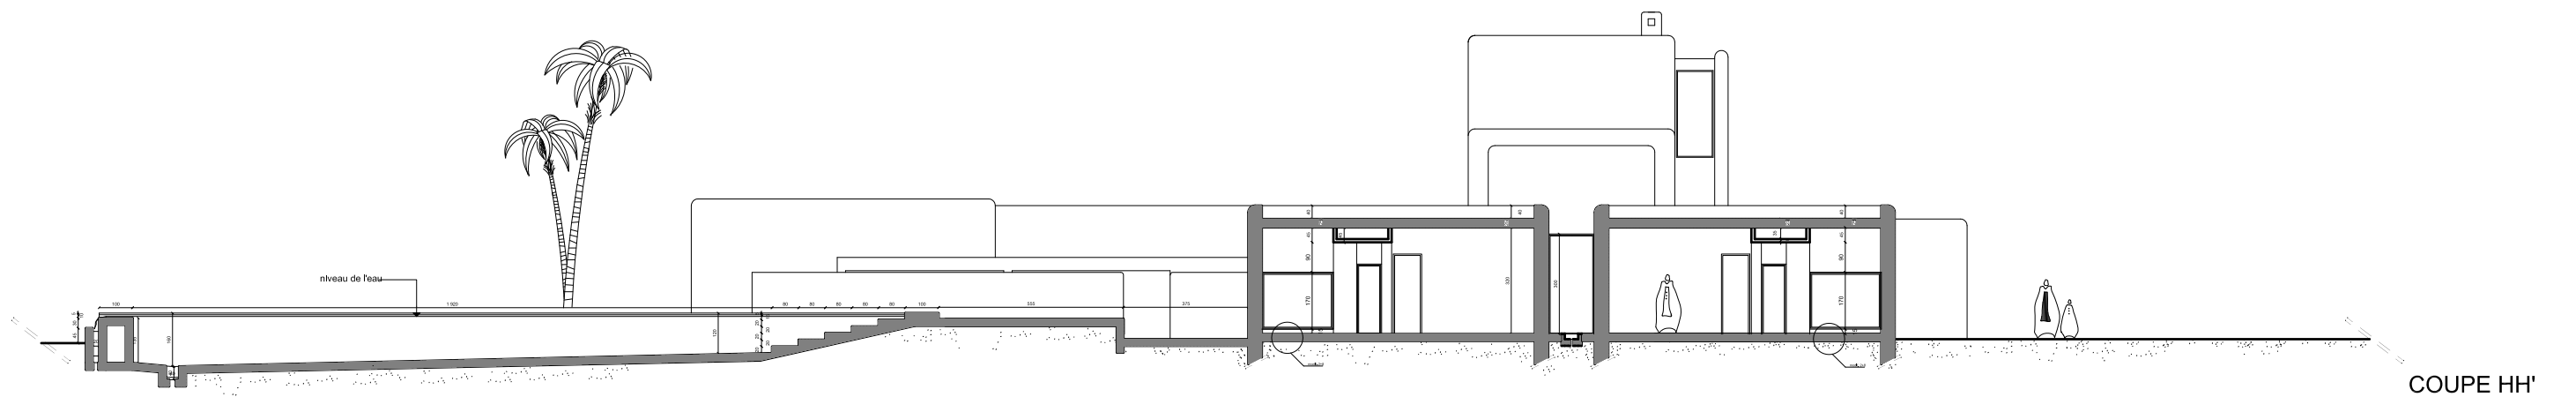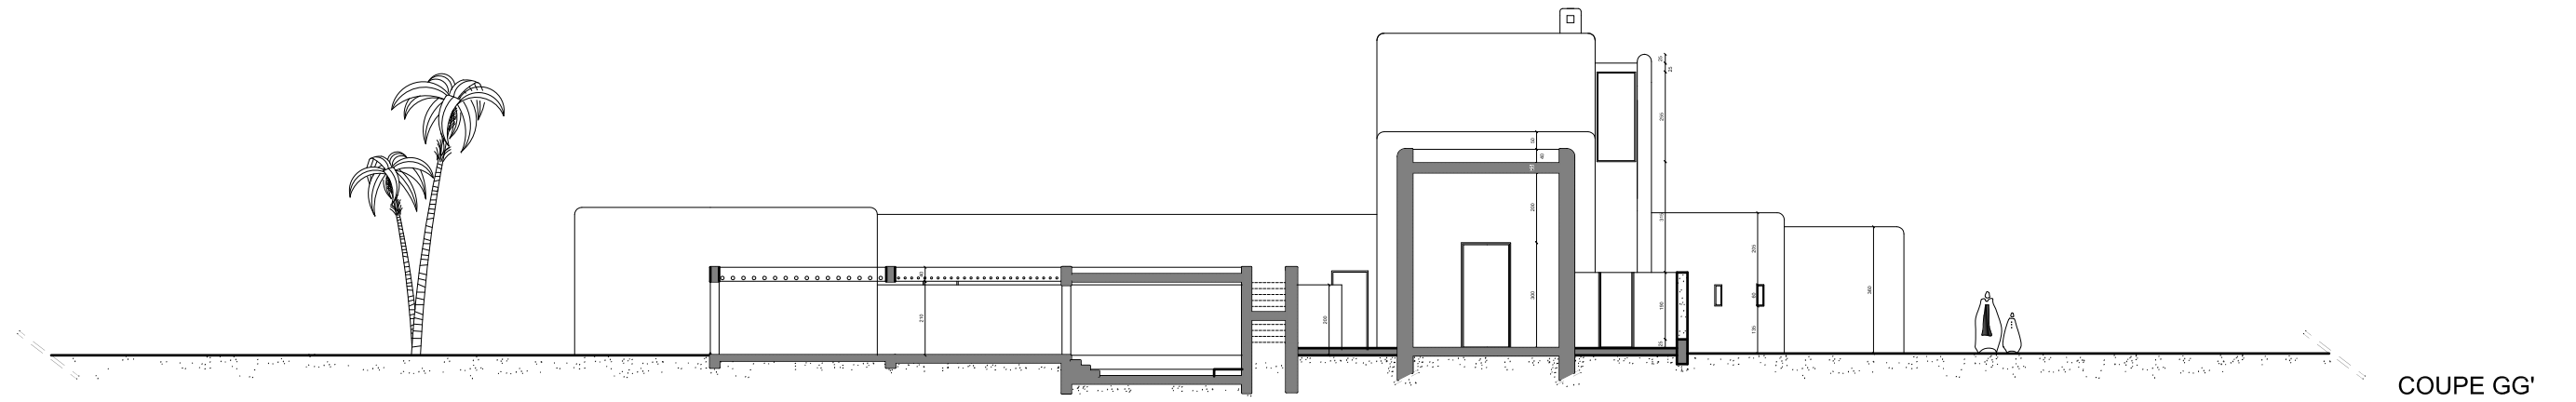

Projet

VILLA DELABRE  
MARRAKECH

Intervenants

Maitre d'ouvrage  
Antoine & Isabelle DELABRE  
Architecte  
**STUDIO KO**

127 AV MOHAMED V, 40000 MARRAKECH, MAROC  
TEL: 212 (0) 24 43 76 78 FAX 212 (0) 24 43 76 32 E-MAIL: komarakech@studioko.fr

Désignation

Coupes GG - HH

Date 1e diff.

Date indice

Echelle

23/01/04 1.100

Informatique

Phase  
EXE

Niveau ou type

Zone  
0

Emetteur  
SKO

lot  
00

N° du Plan  
03

Indice  
D